

ข้อกำหนดในการก่อสร้างถนน คสธ.

1. การก่อสร้างถนน ค.ส.ล.ในหมู่บ้าน ให้เป็นไปตามมาตรฐานงานก่อสร้าง
2. วัสดุขยารยต่อคอนกรีตด้วยเอสเฒฟไสผสมทราย
3. NONEXTRUANDING JOINT FILLER ใช้กระดาสซนอ้อยชุนขงมะคดย
4. ส่วนชนุบคณกริต (SLUMP) ไม่มากกว่ 7.50 ซม. แลแรงยัด (COMPRESSIVE STRENGTH) ของถูกบาศ์กคณกริตทศคอบขนาค 15x15x15 ซม. ที่ 28 วันค้องไม้น้อยกว่ 280 กก./ตร.ซม.แลค้องบมคณกริตคถล้งหแล้วสรีจค้องเนืองเป็นวเลา 7 วัน
5. เผล็กเสริมใช้มาตรฐาน มอก.20 - 2527 แลคมอก.24 - 2536
6. ให้ใช้ WELDEL STEEL WIRE แล BAR MESH "ได้โดยให้เป็ไปตามมาตรฐานผลติภักัจุคสถานกรรมคะแกรงกาวคเหล็กเชื่อมคิเสริมคณกริต มอก.737 - 2531
7. วัสดุก่อสร้างทางที่ไม่ได้กำหนดไว้แบบนีให้มีคุณภาพเป็ไปตามมาตรฐานข้อกำนคระยละเอียคการก่อสร้างโดยทั่วไป
8. มิติที่แสดงไว้เป็เมตร นอกจากระบุไว้เป็อย่างอื่น
9. ขนวดของลวด (WIRE) ที่เล็กที่สุดจะนำมาใช้จะต้องมีขนาด ทนที่หน้าตัด 12.57 ตร.มม. เส้นผ่าศูนย์กลาง 4.0 มม. แลลวดที่ใช้ผู้ขนาค จะต้องมี YIELD STRENGTH ไม่น้อยกว่ 5,500 ksc.
10. การทำฝิวมน้ำให้ขยาย ให้ทำโดยลกแปรงจากขอบด้านหนึ่งไปยังขอบอีกด้านหนึ่ง อย่างทะำเทมดและให้ทยื่อมกัน โดยร่องที่เกิดจะต้องลึกไม่เก็น 2 มม.

11/27/2019

- คุณสมบัติของวัสดุ นอกจากที่จะอยู่ในแบบให้ยื่นไปตามมาตรฐานการก่อสร้าง





































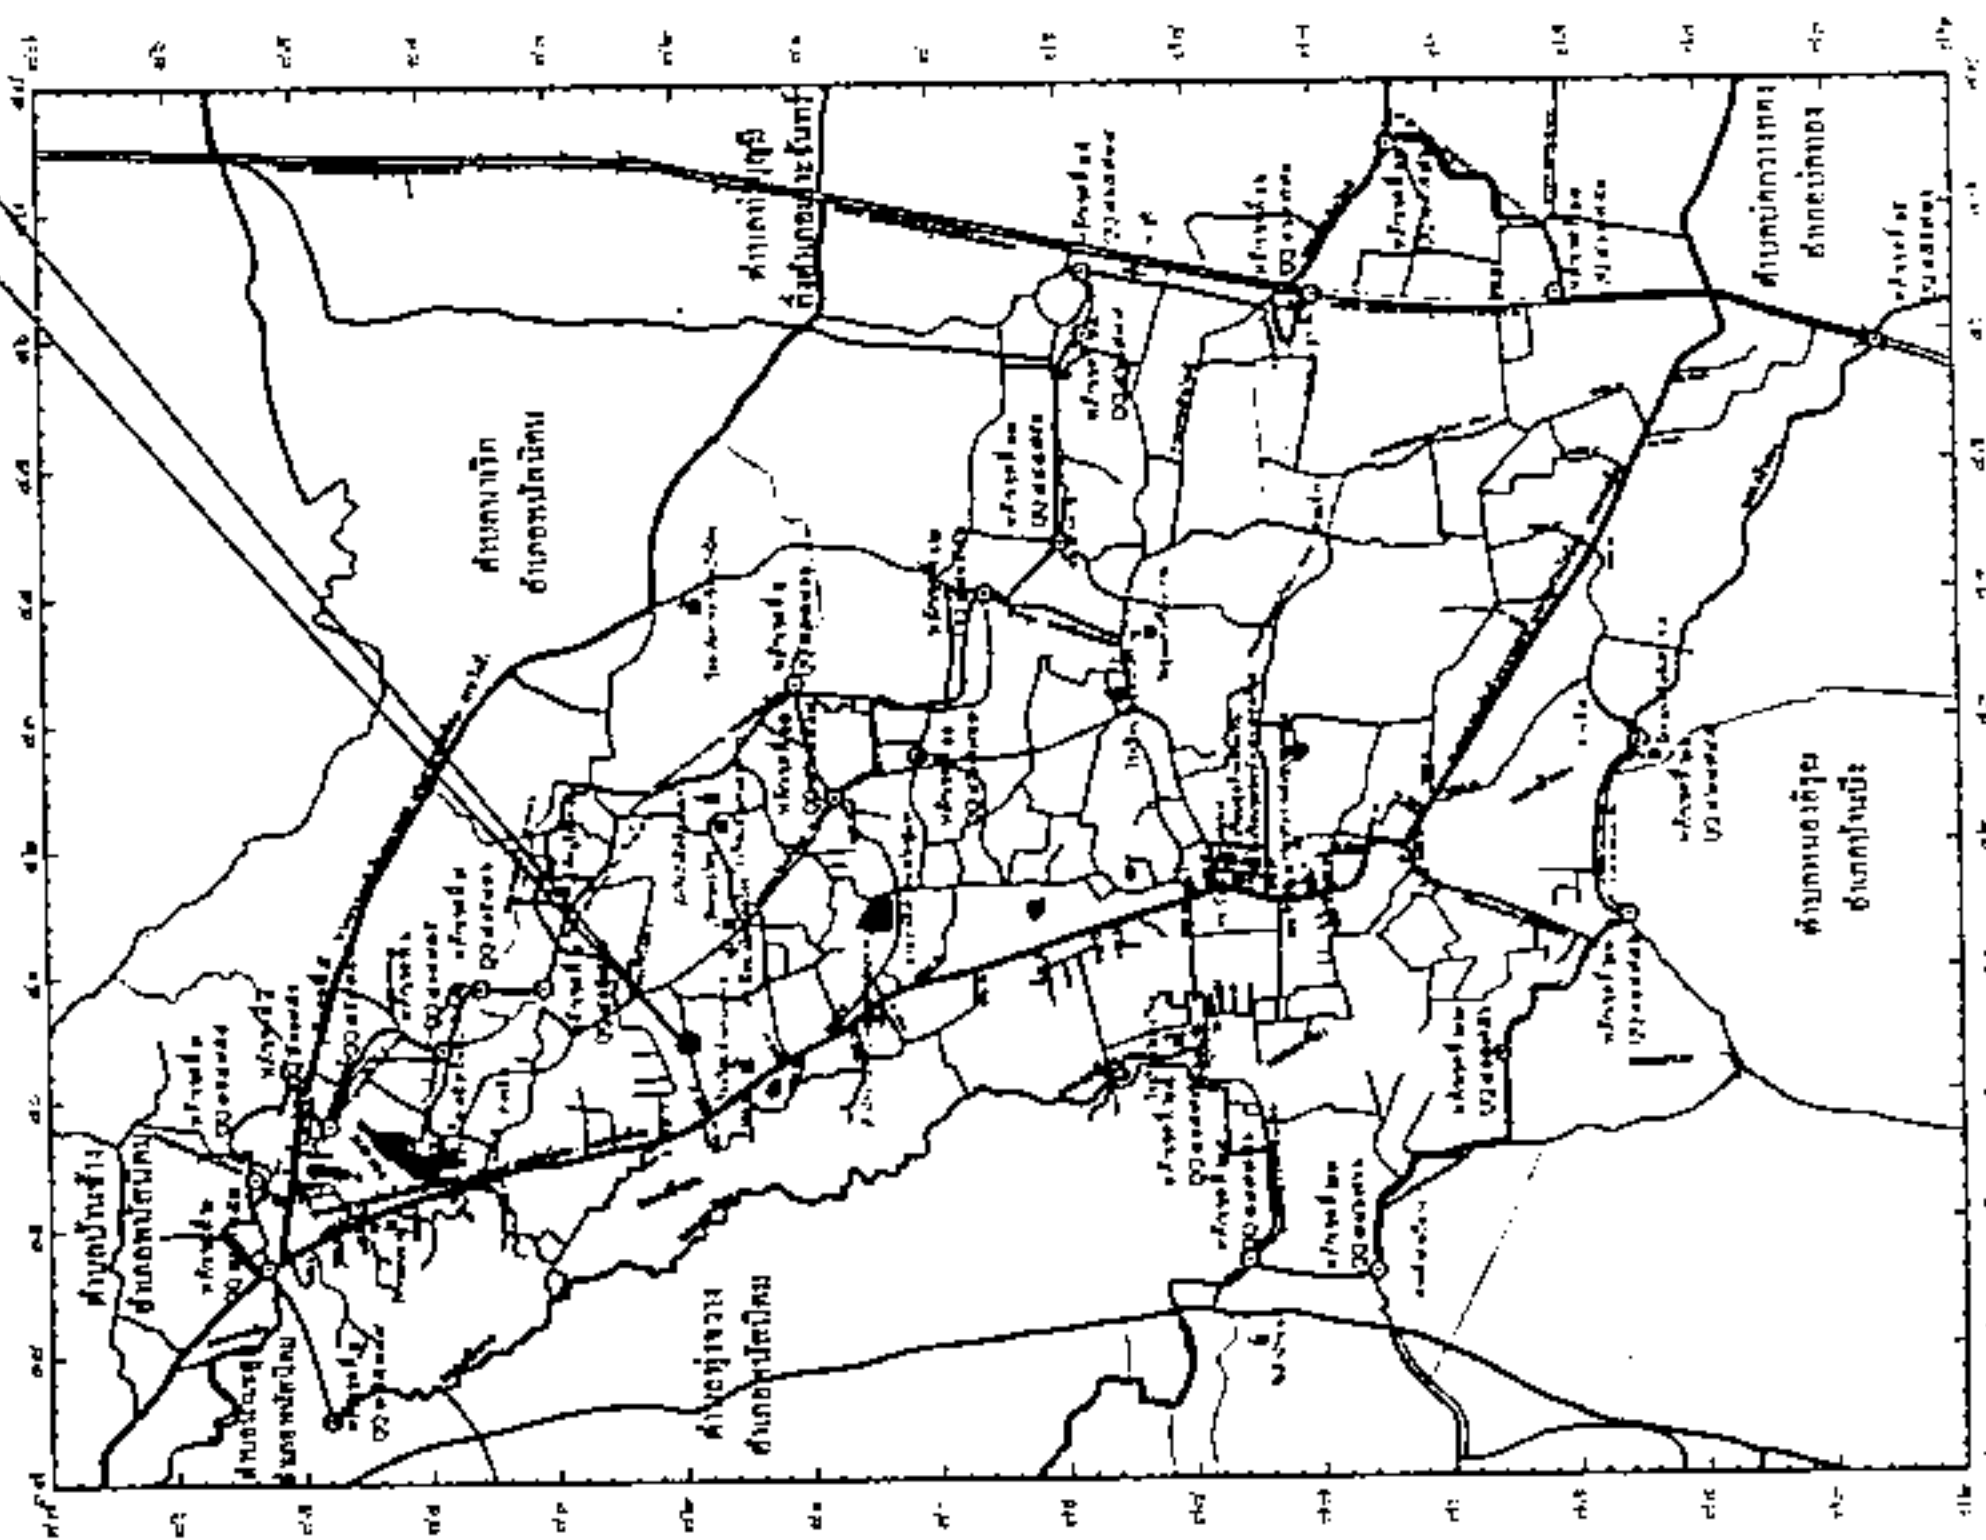

แสดงแผนที่ส่งเขา

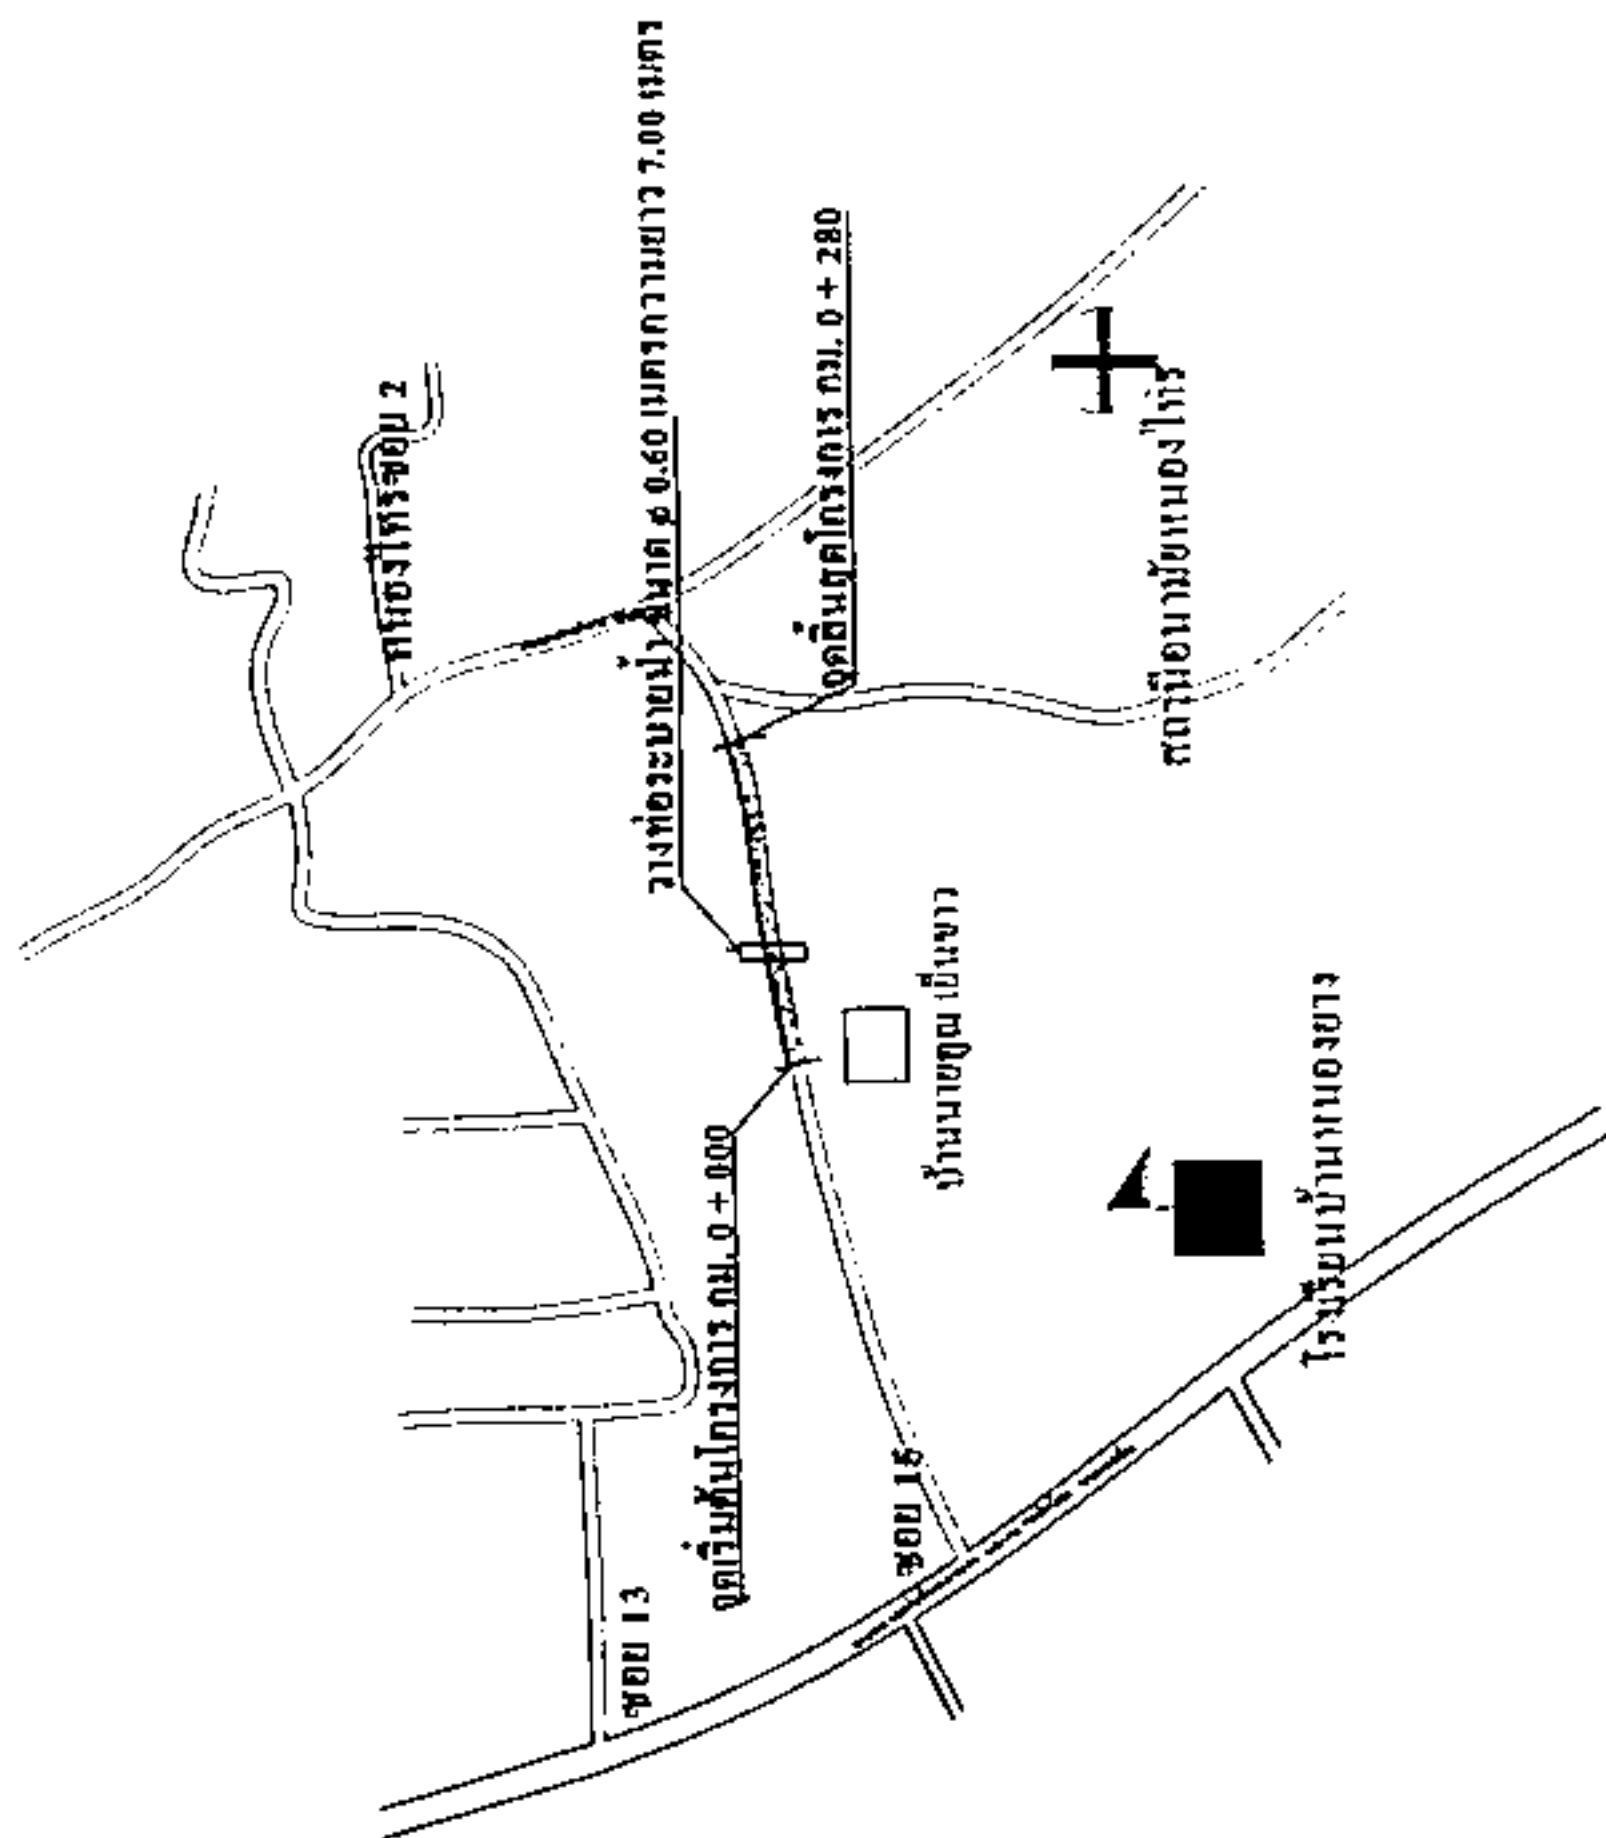

โครงการก่อสร้างถนนคอนกรีตเสริมเหล็ก
สายบ้านนาญคูน เป็นชาว


























































วางท่อระบายน้ำ ขนาด $\varnothing$ 0.60 เมตร ความยาว 7.00 เมตร

จุดเริ่มต้นโครงการ กม. 0 + 000

จุดสิ้นสุดโครงการ กม. 0 + 280

ก่อสร้างเส้นทางชนิดถนนคอนกรีตเสริมเหล็ก ให้มีความกว้าง 4.00 ม.

ความยาว 280.00 ม. ความหนา 0.15 ม. พร้อมก่อสร้างไหล่ทาง

ด้วยคู่อัดน้ำตามสภาพพื้นที่ทั้ง 2 ข้างทาง พร้อมติดตั้งท่อระบายน้ำให้เรียบร้อย

วางท่อระบายน้ำขนาดเส้นผ่านศูนย์กลาง 0.60 เมตร ยาว 7.00 เมตร ให้เรียบร้อย

ค่าแห่งการวางท่ออาจเปลี่ยนแปลงได้ขึ้นอยู่กับความเหมาะสม และดุลยพินิจของผู้ควบคุมงาน

บ้านนายคุณ เขื่อนขาว

รายการประกอบแบบโครงการก่อสร้าง

โครงการก่อสร้างถนนคอนกรีตเสริมเหล็กสายบ้านนาบุญ เป็นขาว หมู่ที่ 2 (ชุมชนย่อยที่ 2 บ้านหนองไทร) ต.หมอนนาง อ.พนัสนิคม จ.ชลบุรี มีรายละเอียดงานข้างที่ต้องปฏิบัติงาน ดังนี้

1. งานปรับแก้พื้นที่ทางเดิมเสริมดิน
 - ผู้รับจ้างจะต้องทำการกรบปรับพื้นที่กันทางเดิมเดิม ให้สะอาดปราศจากวัตถุอันตรายใดๆ เสริมดินขนาดความกว้าง 4.00 เมตร ความยาว 280.00 เมตร ความสูง 0.30 เมตร พร้อมบดอัดแน่น ความหนาแน่นสนามไม่น้อยกว่า 90 % STANDARD PROCTOR DENSITY ตลอดจนเส้นทางโครงการก่อนดำเนินการลงพื้นทราย
2. งานพื้นทางคอนกรีตเสริมเหล็ก
 - ผู้รับจ้างจะต้องทำการก่อสร้างพื้นทางชนิดถนนคอนกรีตเสริมเหล็ก ให้มีขนาดความกว้าง 4.00 เมตร ความยาว 280.00 เมตร ความหนา 0.15 เมตร หรือมีพื้นที่ดำเนินการก่อสร้างไม่น้อยกว่า 1,400.00 ตารางเมตร และก่อสร้างให้หลุดทางด้วยทุกรังตามสภาพพื้นที่ทั้ง 2 ข้างทาง พร้อมบดอัดแน่นให้เรียบร้อย
3. คุณสมบัติทั่วไป
 - กำหนดให้ผู้รับจ้างแสดงผลการทดสอบหาค่ากำลังอัดของคอนกรีต ตามแบบกำหนดสำหรับการส่งมอบงาน โดยผู้รับจ้างเป็นผู้ออกค่าใช้จ่ายในการทดสอบทั้งสิ้น
4. งานวางท่อระบายน้ำคอนกรีตเสริมเหล็ก (มอก.)
 - ผู้รับจ้างจะต้องทำการวางท่อระบายน้ำขนาดเส้นผ่านศูนย์กลาง 0.60 เมตร ยาว 7.00 เมตร ให้เรียบร้อย

ตำแหน่งการวางท่ออาจเปลี่ยนแปลงได้ขึ้นอยู่กับความเหมาะสม และดุลยพินิจของช่างผู้ควบคุมงาน
5. ข้อกำหนดเพิ่มเติม
 - * ภาพถ่ายขั้นตอนการปฏิบัติงานให้ผู้รับจ้างเป็นผู้ดำเนินการ โดยถ่ายภาพทุกขั้นตอนตรงจุดเดิมดังนี้
 - ภาพถ่ายก่อนดำเนินการก่อสร้าง
 - ภาพถ่ายขณะดำเนินการก่อสร้าง
 - ภาพถ่ายหลังจากดำเนินการก่อสร้างเสร็จเรียบร้อยแล้ว

* ระหว่างดำเนินการก่อสร้าง หากมีข้อสงสัยหรือข้อขัดแย้งในแบบและรายการประกอบแบบ ให้อยู่ในดุลยพินิจของช่างผู้ควบคุมงาน

หมายเหตุ การเปลี่ยนแปลงใดๆในโครงการก่อสร้างจะต้องได้รับความเห็นชอบ จากช่างผู้ควบคุมงานและคณะกรรมการตรวจสอบการจ้างเสียก่อน



เทศบาลตำบลหมอนนาง

อำเภอพนัสนิคม จังหวัดชลบุรี

ชื่อโครงการ

โครงการก่อสร้างถนนคอนกรีตเสริมเหล็กสายบ้านนาบุญ

เจ้าของโครงการ

เทศบาลตำบลหมอนนาง

สถานที่ก่อสร้าง

หมู่ที่ 2 (ชุมชนย่อยที่ 2 บ้านหนองไทร) ต.หมอนนาง อ.พนัสนิคม จ.ชลบุรี

ผู้สำรวจ

(นายปรีชา เจริญสุข)

นายอำเภอหมอนนาง

ผู้เขียนแบบ

(นายสุรศักดิ์ วงษ์แก้ว)

ผู้ควบคุมงาน

ผู้ออกแบบ

(นายมงคลศักดิ์ ทรัพย์ธีระกุล)

วิศวกรโยธา ๓๔.๑๖๖

ผู้ตรวจสอบ

(นายชัยวัฒน์ ธิโกไพ)

นายช่างโยธาประจำหน่วยงาน

ผู้ตรวจ

(นายสุกัญญา น.วาทศรี)

ปลัดเทศบาลตำบลหมอนนาง

ผู้ให้หมาย

(นายมงคลศักดิ์ ทรัพย์ธีระกุล)

นายช่างโยธาประจำหน่วยงาน

เมื่อวันที่ ๒๖/๐๖/๖๖

หน้า ๕










ผู้สำรวจ

(นาย) วิชาญ (เจริญสุข)

นายวิชาญ (เจริญสุข)

ผู้ควบคุมงาน

(นาย) วิชาญ (เจริญสุข)

วิศวกรโยธา (วิชาชีพ)

ผู้ตรวจ

(นาย) วิชาญ (เจริญสุข)

นายวิชาญ (เจริญสุข)

ผู้ตรวจ

(นาย) วิชาญ (เจริญสุข)

นายวิชาญ (เจริญสุข)

ผู้ตรวจ


(นาย) วิชาญ (เจริญสุข)

นายวิชาญ (เจริญสุข)

รอยต่อตามขวาง CONTRACTION JOINT (ระยะ 5.00 ม. (ดูแบบขยาย))

รอยต่อ EXPANSION JOINT (ระยะ 100 ม. (ดูแบบขยาย))


WIRE MESH

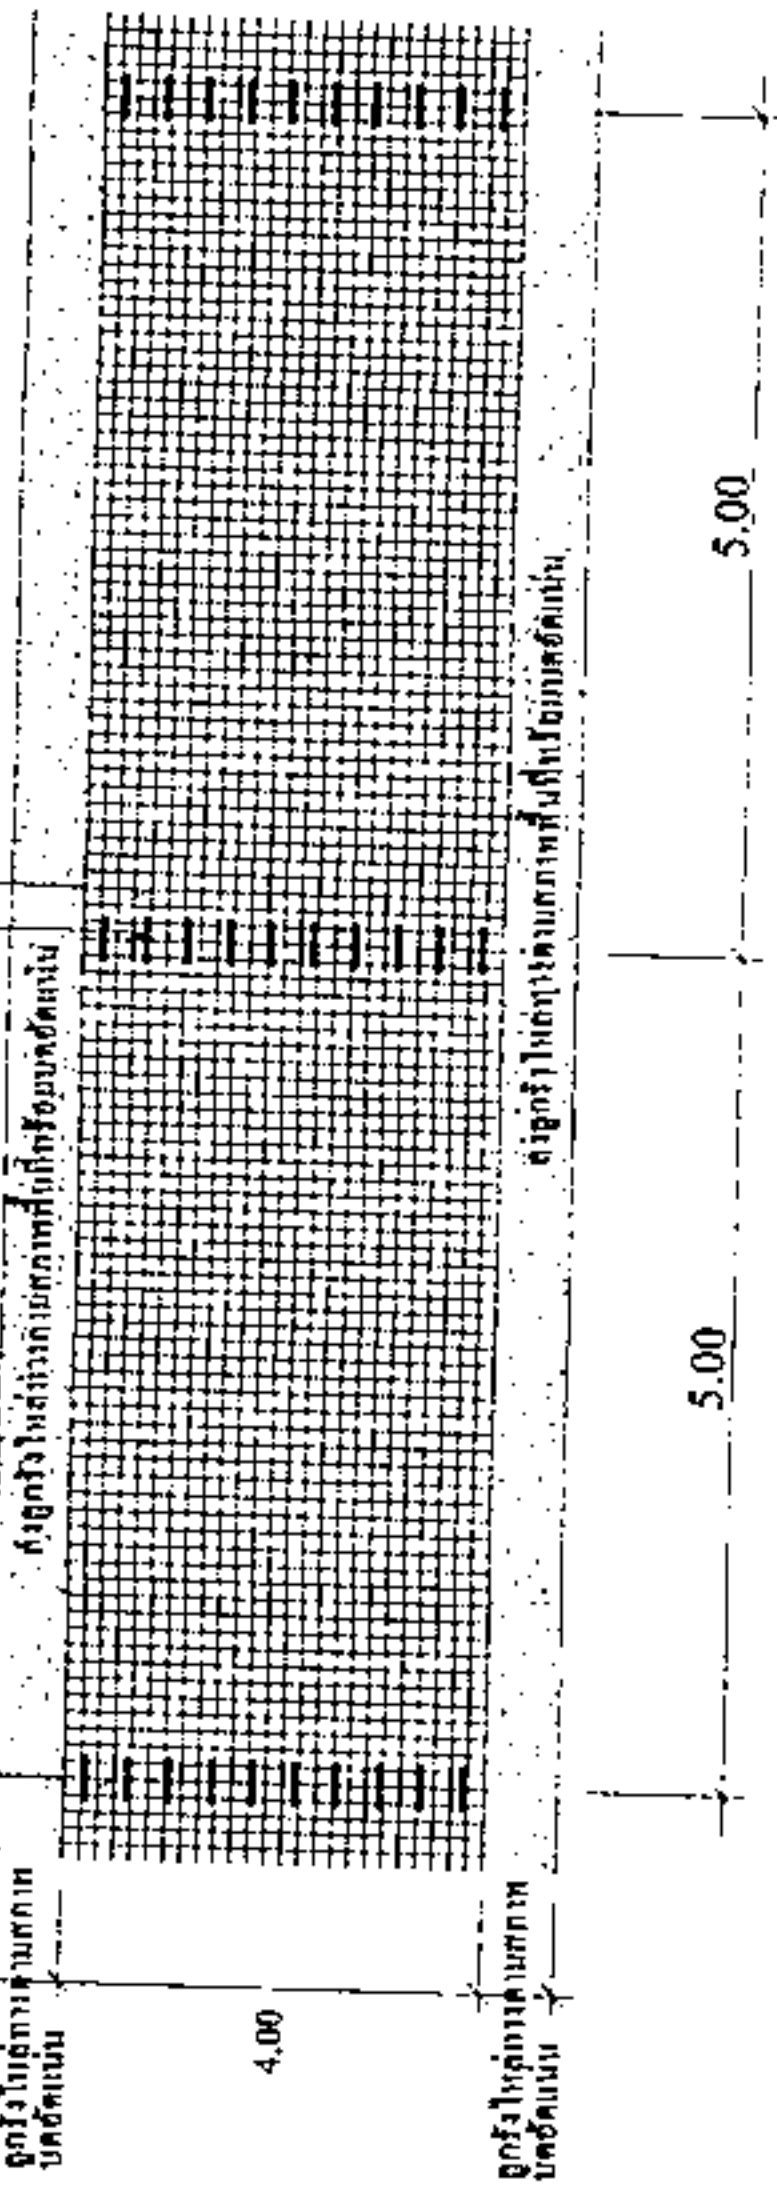

แปลนผิวจราจร ก.ส.ล.

เจาะร่องลึก 2 ซม.


จุดรอยต่อด้วยแอสฟัลท์ผสมทราย

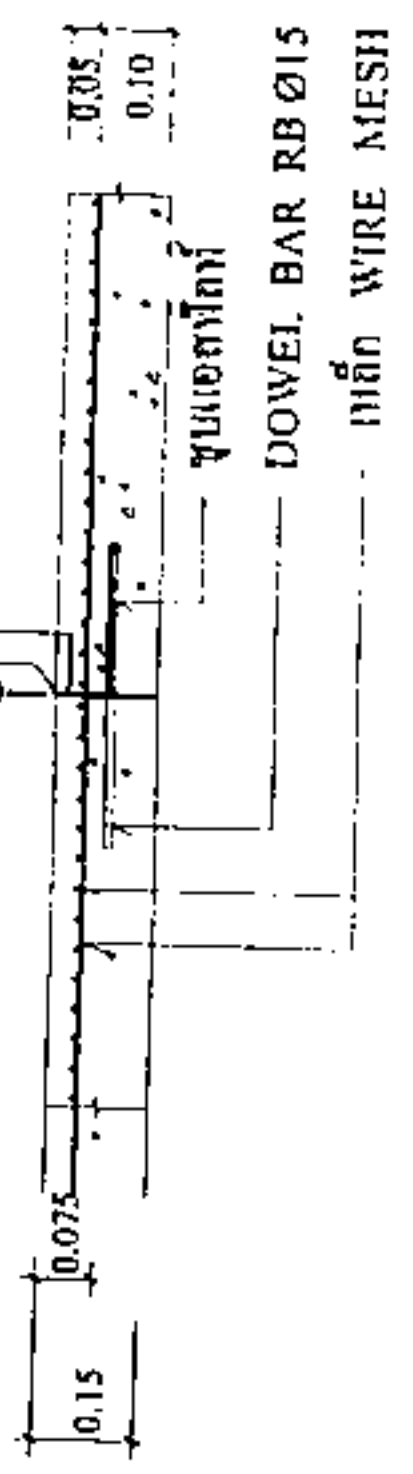

ขยายรอยต่อตามขวาง CONTRACTION JOINT (ระยะ 5.00 ม.)

วัตถุขารอยต่อด้วยแอสฟัลท์ผสมทราย

จุดรอยต่อด้วยแอสฟัลท์ผสมทราย

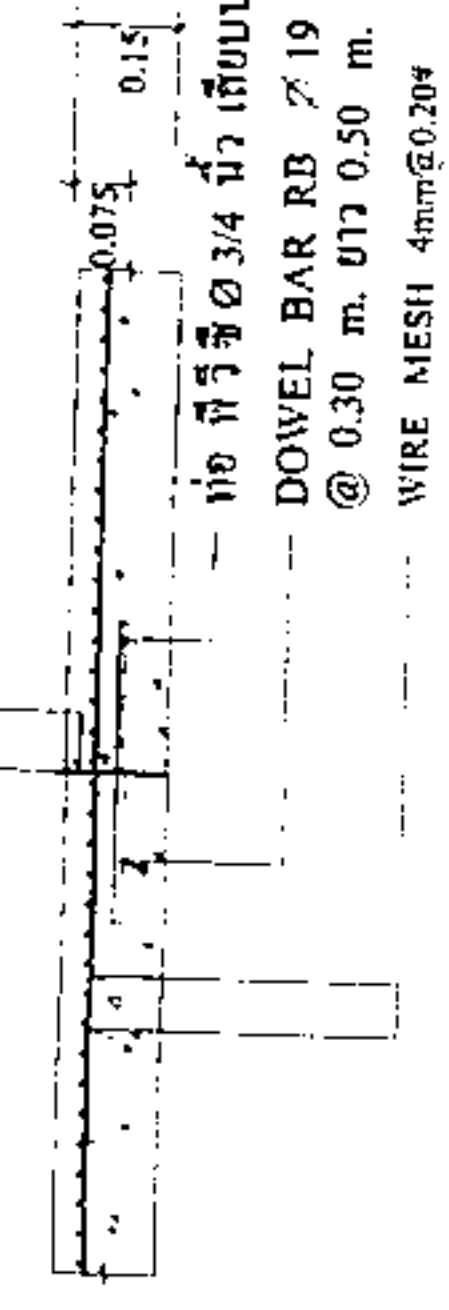

ขยายรอยต่อ EXPANSION JOINT (ระยะ 100 ม.)

แบบขยายและแบบแปลนผิวทางจราจร ก.ส.ล.

NO

SCALE

(นาย) วิชาญ (เจริญสุข)

นายวิชาญ (เจริญสุข)

ผู้ตรวจ


(นาย) วิชาญ (เจริญสุข)

นายวิชาญ (เจริญสุข)

ลงดูจริงให้เล็ดตามสภาพพื้นที่

4.00

ลงดูกรังให้ห่างตามสภาพพื้นที่

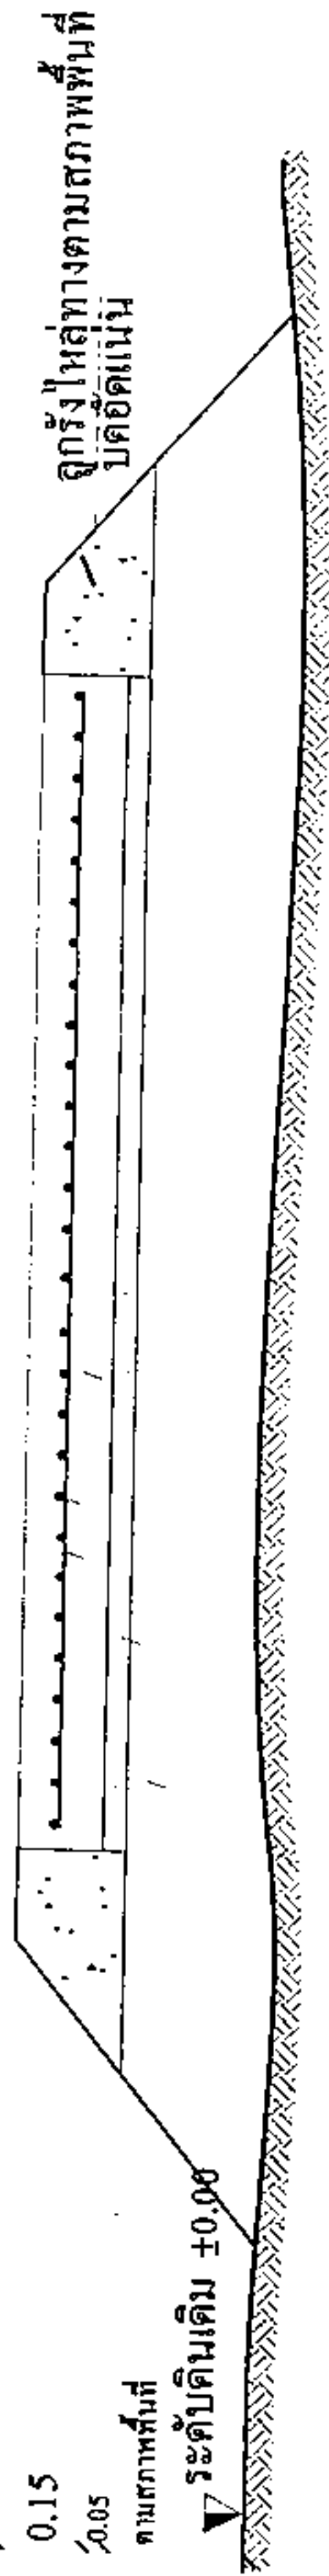


เหล็ก WIRE MESH 4mm@0.20#


๕. ^๔ชั้นรองพื้นทาง ชนิด คีน หมา 0.30 ม.
 บดอัดแน่น ความหนาแน่นสนามไม่น้อยกว่า 90 %
 STANDARD PROCTOR DENSITY

หมายเหตุ
ชั้นทางเดินให้ปรับระดับด้วยคัตกรั้วหนา 0-0.12 เมตร
แล้วบดอัดพร้อมชั้นหินทางเดิน

รูปตัดถนนผิวทางจราจร ค.ส.ฉ.



**เทศบาลตำบลหนองนา
อำเภอห้วยสัก จังหวัดเชียงราย**

ชื่อโครงการ

โครงการก่อสร้างถนนคอนกรีตเสริมเหล็ก
สายบ้านนาข่อยสู่บ้านนาหว้า





























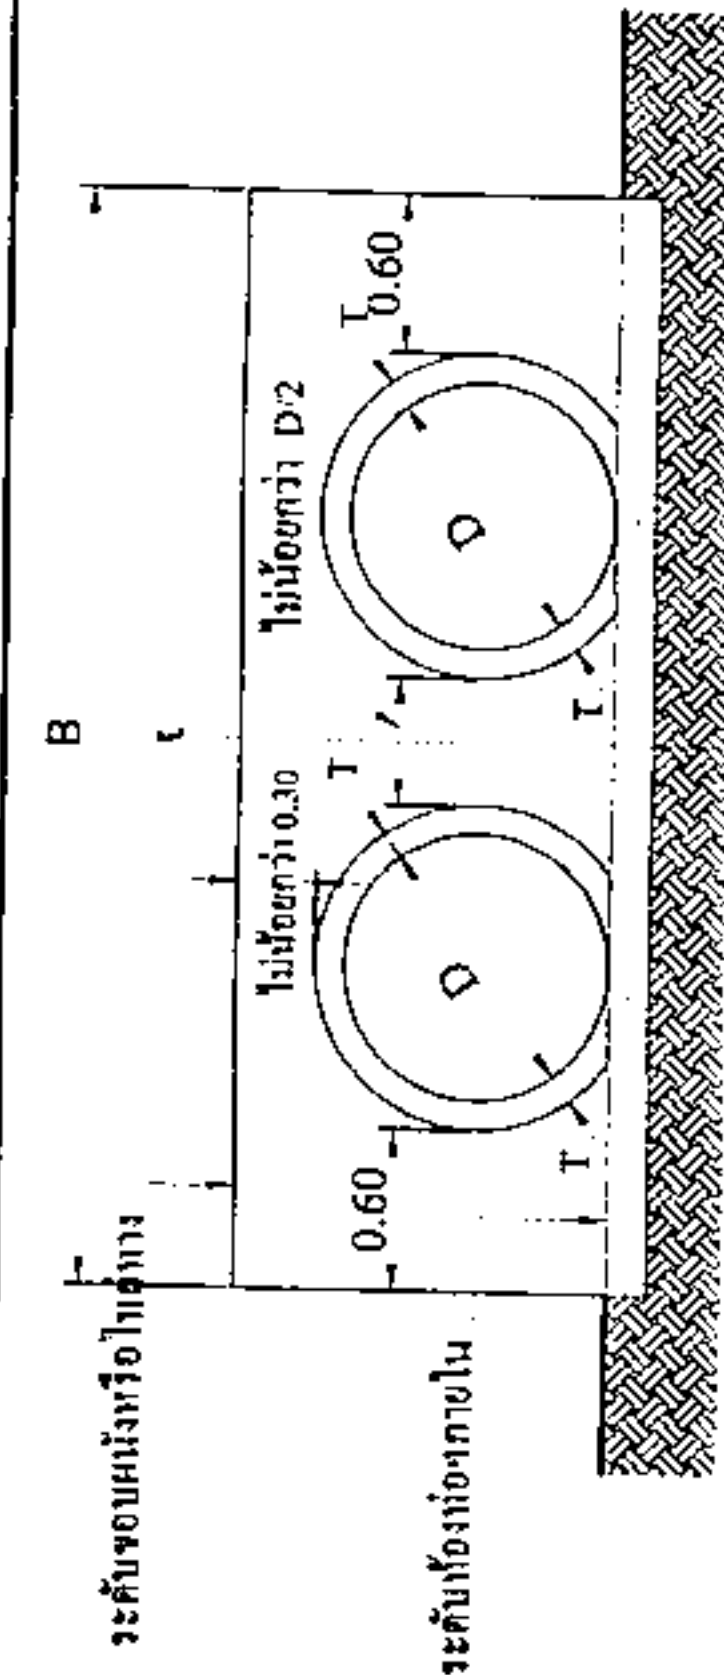



SCALE 1 : 50

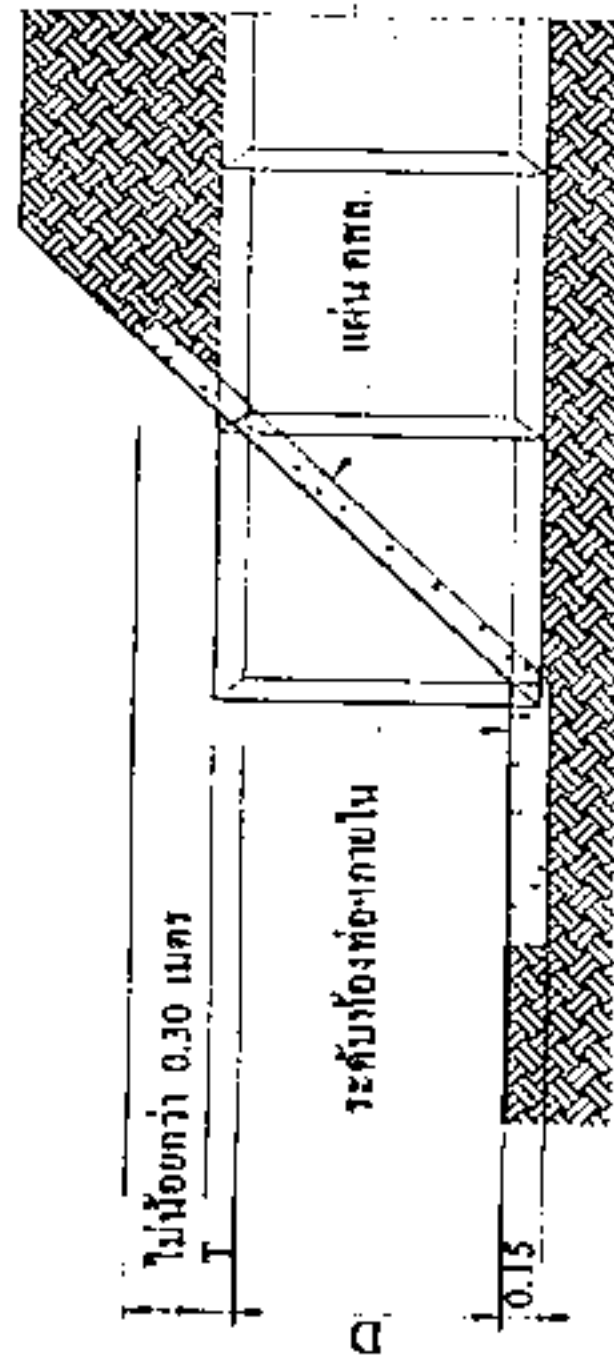


รูปตั้งด้านข้างผนังงศต.ก็นำเข้าแบบลาดเฉียง

SCALE 1 : 50

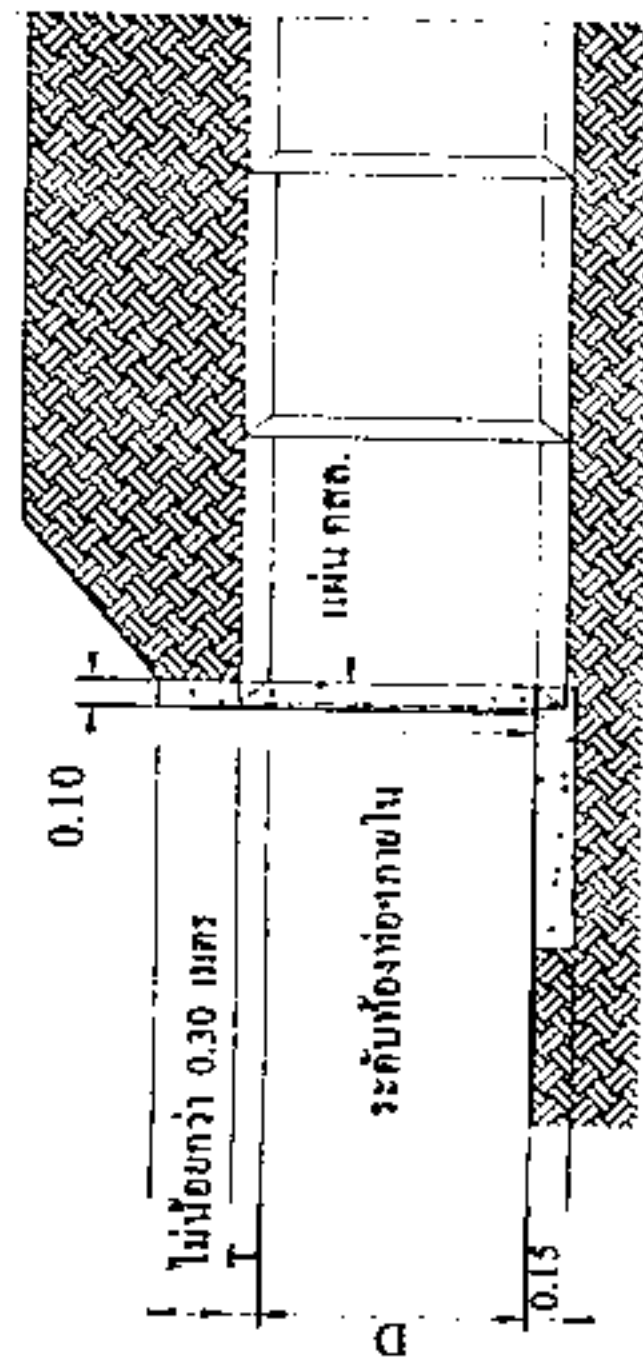



SCALE 1 : 50

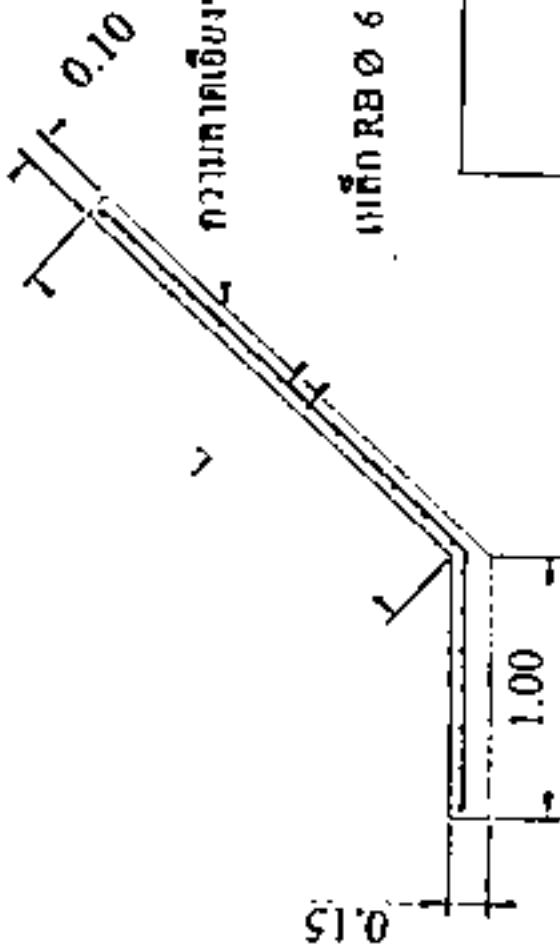


SCALE 1 : 50

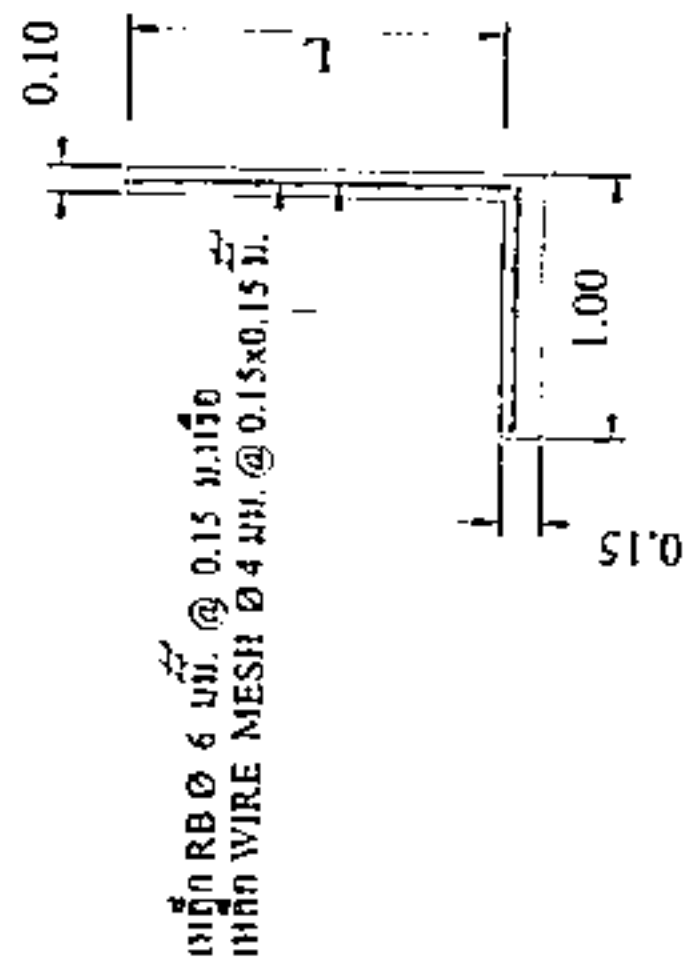


SCALE 1 : 50

หนังสือพิมพ์	30	5.0	160	65	215	270	65		
	40	6.0	172	76	244	316	76		
	50	7.0	184	87	258	362	87		
	60	7.5	195	97.50	300	405	97.50		
	70	9.5	219	119.50	358	497	119.50		
	100	11.0	242	141	414	566	141		
หนังสือพิมพ์	120	12.5	265	162.50	470	623	162.50		
	135	14.0	283	179	513.5	744	179		
	150	15.0	300	195	555	810	195		

หมายเหตุ

