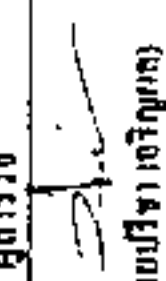
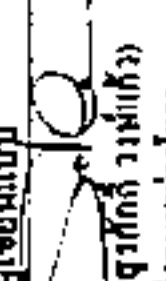
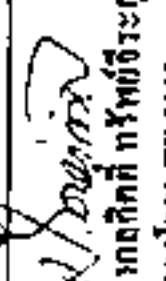
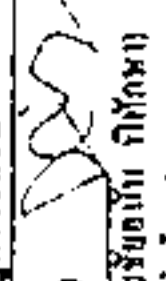


ข้อกำหนดในการก่อสร้างถนน ถสส.

1. การก่อสร้างถนน ก.ศ.ด.ในหมู่บ้าน ให้เป็นไปตามมาตรฐานงานก่อสร้าง
2. วัสดุบารอยต่อคอนกรีตด้วยแอสฟัลท์ผสมทราย
3. NONEXTRUANDING JOINT FILLER ใช้กระตมซานชัยของบงมะตอย
4. ส่วนขุบคอนกรีต (SLUMP) ไม่น้อยกว่า 7.50 ซม. และแรงอัด (COMPRESSIVE STRENGTH) ของลูกบาศก์คอนกรีตทดสอบขนาด 15x15x15 ซม. ที่ 28 วันต้องไม่น้อยกว่า 280 กก./ตร.ซม.และต้องไม่คอนกรีตแห้งแล้งเสร็จต่อเนื่องเป็นเวลา 7 วัน
5. เหล็กเสริมใช้มาตรฐาน มอก. 20 - 2527 และมอก.24 - 2536
6. ให้ใช้ WELDED STEEL WIRE และ BAR MESH "ได้โดยให้เป็นไปตามมาตรฐานผลิตภัณฑ์อุตสาหกรรมตะแกรงลวดเหล็กเชื่อมตีเสริมคอนกรีต มอก.737 - 2531
7. วัสดุก่อสร้างทางที่ไม่ได้กำหนดไว้ในแบบนี้ให้มีคุณภาพเป็นไปตามมาตรฐานข้อกำหนดนครายละเอียดการก่อสร้างโดยทั่วไป
8. มิติที่แสดงไว้เป็นเมตร นอกจากระบุไว้เป็นอย่างอื่น
9. ขนาดของลวด (WIRE) ที่เล็กที่สุดจะนำมาใช้จะต้องมีขนาด พื้นหน้าตัด 12.57 ตร.มม. เส้นผ่าศูนย์กลาง 4.0 มม. และลวดที่ใช้ผูกขนาด จะต้องมียIELD STRENGTH ไม่น้อยกว่า 5,500 ksc.
10. การทำผิวหน้าให้หยาบ ให้ทำโดยตากแห้งจากขอบด้านหนึ่งไปยังขอบอีกด้านหนึ่ง อย่างสม่ำเสมอ และให้เหมือนกัน โดยร่องที่เกิดขึ้นจะต้องลึกไม่เกิน 2 มม.

หมายเหตุ

- คุณสมบัติของวัสดุ นอกจากที่ระบุในแบบให้เป็นไปตามมาตรฐานการก่อสร้าง


































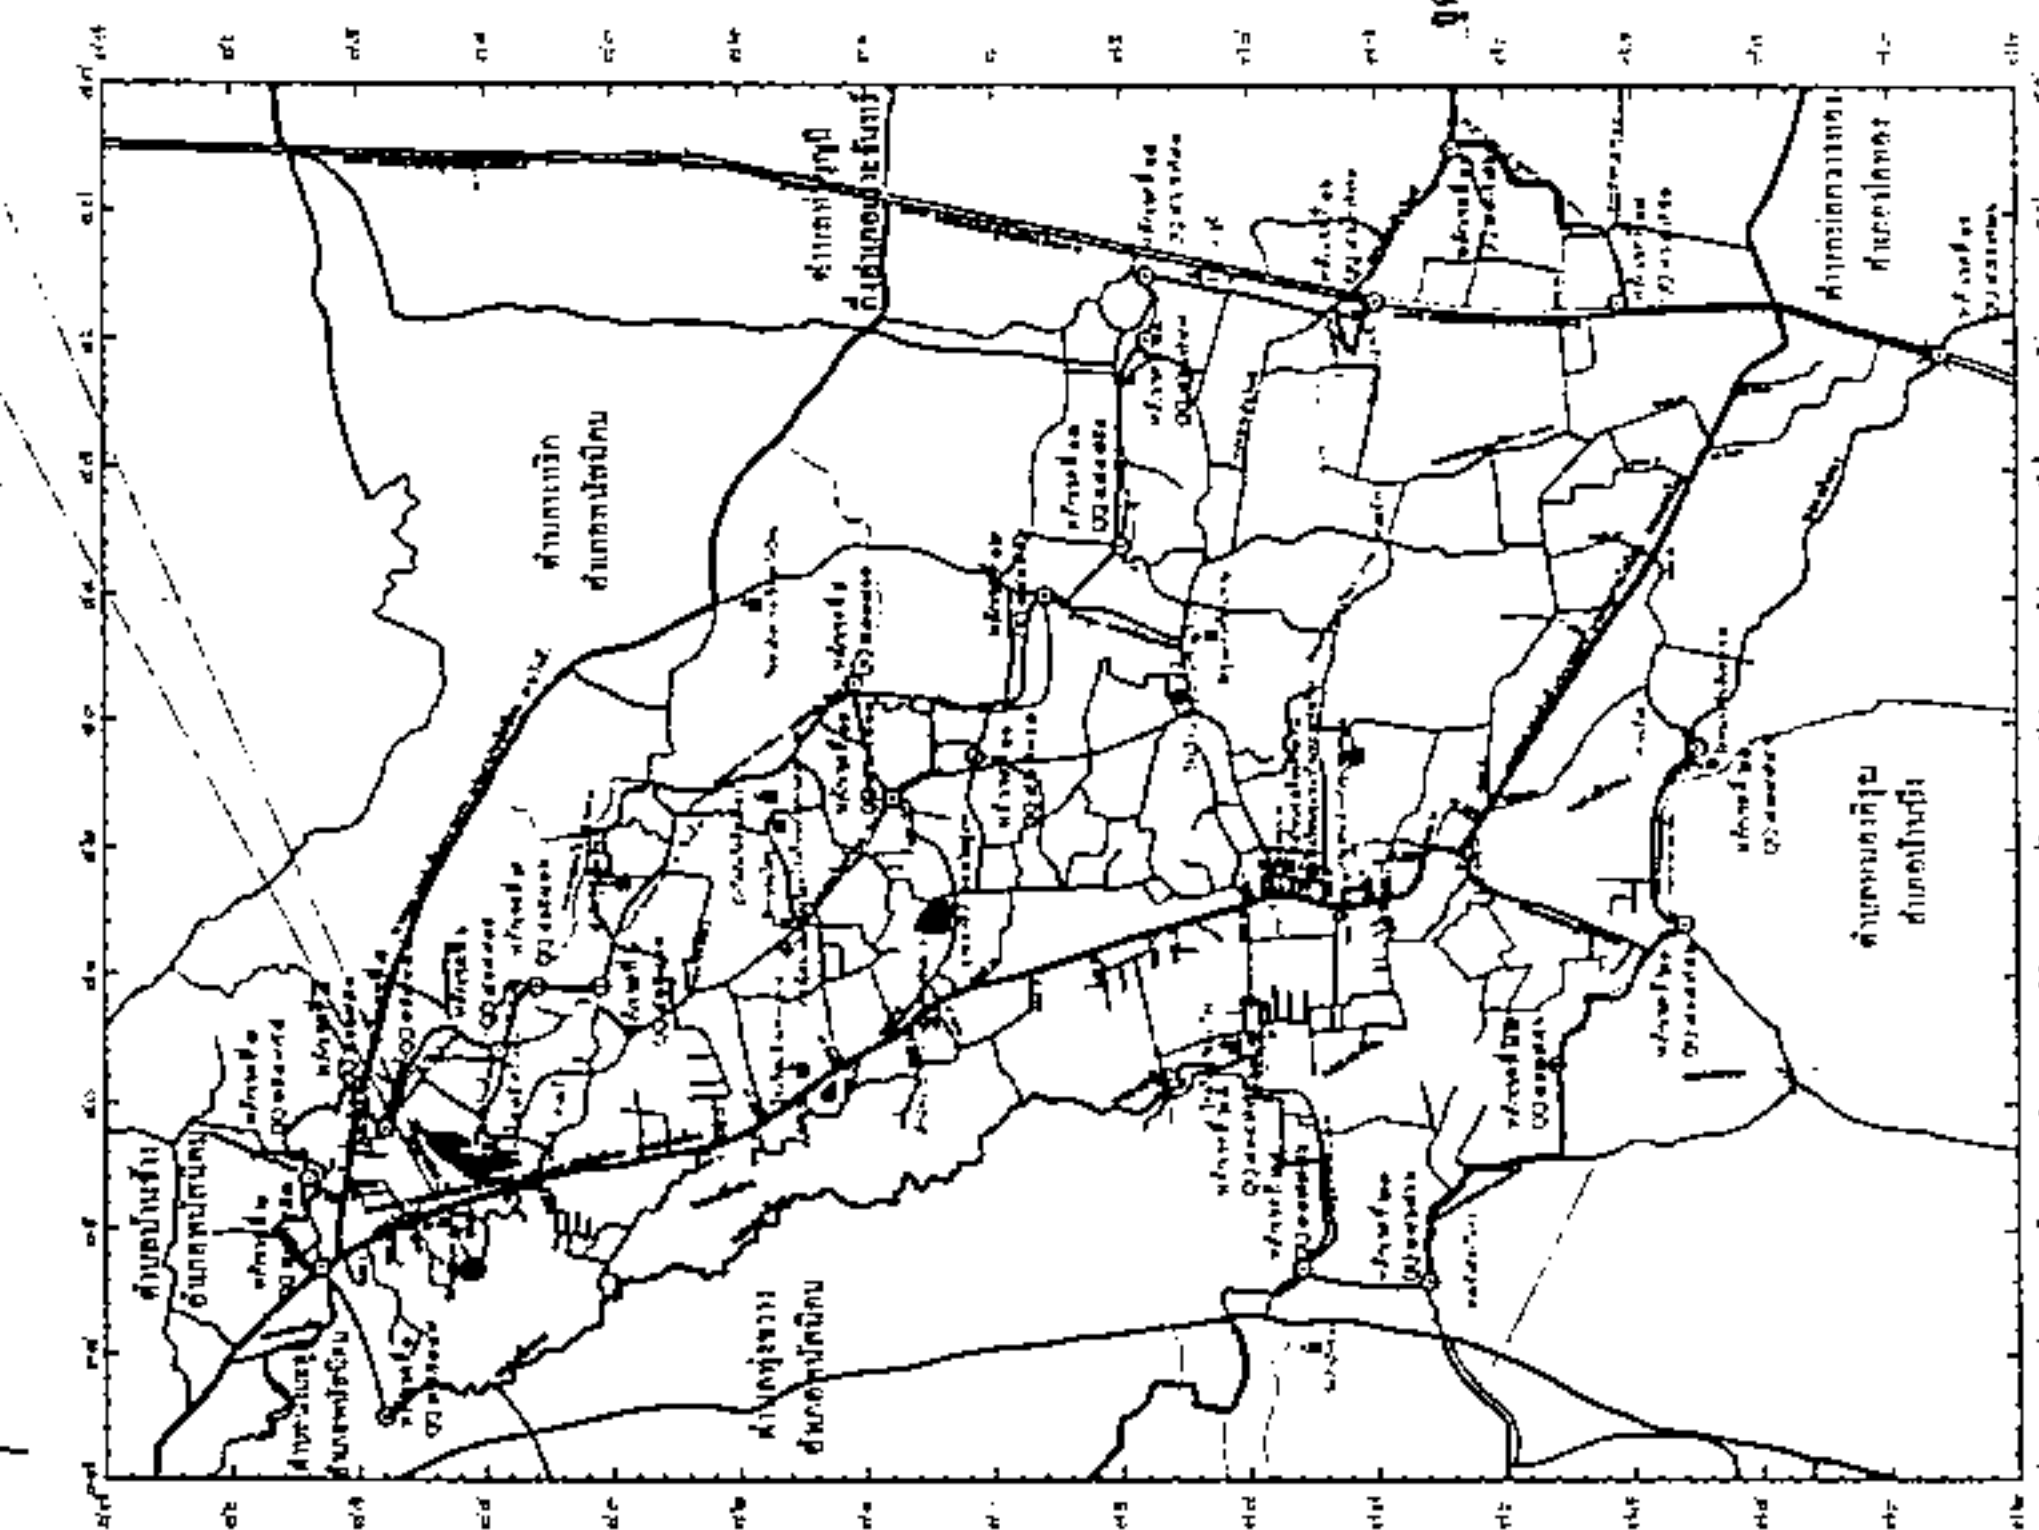


ที่ตั้งโครงการก่อสร้างถนนกอนกรีตเสริมเหล็ก
สายบ้านนาถิกิมหัว - บ้านนาถิกิมใต้ ๕ กม.
- บ้านนาถิกิมหัว - บ้านนาถิกิมใต้ หมู่ที่ 9

แสดงแผนผัง

ON SCALE

รายการประกอบแบบโครงการก่อสร้าง

โครงการก่อสร้างถนนคอนกรีตเสริมเหล็กสายบ้านนาขิมข้าว - บ้านนาขิมได้ กรแก้ว - บ้านนางสาวอรทัย แนนท์ หมู่ที่ 9 (ชุมชนย่อยที่ 11 บ้านหมอนนาง) ต.หมอนนาง อ.พนัสนิคม จ.ชลบุรี
มีรายละเอียดงานช่างที่ต้องปฏิบัติงาน ดังนี้

1. งานปรับแก้พื้นที่ทางเดิมเสริมดิน
 - ผู้รับจ้างจะต้องทำการเกรดปรับแก้พื้นที่กันทางถนนเดิม ให้สะอาดปราศจากวัชพืชรื้อโคน ให้ระดับความกว้าง 4.00 เมตร ความยาว 160.00 เมตร ความสูง 0.30 เมตร พร้อมติดตั้งแนบ ความหนาแน่นสนามไม่น้อยกว่า 90 % STANDARD PROCTOR DENSITY ตลอดเส้นทางโครงการก่อนดำเนินการลงพื้นที่ทราย
2. งานพื้นที่ทางคอนกรีตเสริมเหล็ก
 - ผู้รับจ้างจะต้องทำการก่อสร้างพื้นที่ทางชนิดถนนคอนกรีตเสริมเหล็ก ให้มีความกว้าง 4.00 เมตร ความยาว 160.00 เมตร ความหนา 0.15 เมตร หรือพื้นที่ดำเนินการก่อสร้างไม่น้อยกว่า 640.00 ตารางเมตร และฝ่ายปากทางเข้าทั้ง 2 ข้าง ก่อสร้างให้เลี้ยวด้วยลูกศรตามสภาพพื้นที่ทั้ง 2 ข้างทาง พร้อมบดอัดแน่นให้เรียบร้อย
3. คุณสมบัติทั่วไป
 - กำหนดให้ผู้รับจ้างแสดงผลการทดสอบหากำลังอัดของคอนกรีต ตามแบบกำหนดสำหรับการส่งมอบงาน โดยผู้รับจ้างเป็นผู้ออกค่าใช้จ่ายในการทดสอบทั้งสิ้น
4. งานวางท่อระบายน้ำคอนกรีตเสริมเหล็ก (มอก.)
 - ผู้รับจ้างจะต้องทำการวางท่อระบายน้ำขนาดเส้นผ่านศูนย์กลาง 0.60 เมตร จำนวน 6 ท่อน ให้เรียบร้อย
5. ข้อกำหนดเพิ่มเติม
 - * ภาพถ่ายขั้นตอนการปฏิบัติงานให้ผู้รับจ้างเป็นผู้ดำเนินการ โดยถ่ายภาพทุกขั้นตอนตรงจุดเดิมดังนี้
 - ภาพถ่ายก่อนดำเนินการก่อสร้าง
 - ภาพถ่ายขณะดำเนินการก่อสร้าง
 - ภาพถ่ายหลังจากดำเนินการก่อสร้างเสร็จเรียบร้อยแล้ว

* ระหว่างดำเนินการก่อสร้าง หากมีข้อสงสัยหรือจัดแย้งในแบบและรายการประกอบแบบ ให้อยู่ในดุลยพินิจของช่างผู้ควบคุมงาน

หมายเหตุ การเปลี่ยนแปลงใด ๆ ในโครงการก่อสร้างจะต้องได้รับการเห็นชอบ จากช่างผู้ควบคุมงานและคณะกรรมการจ้างเสียก่อน



**เทศบาลตำบลหมอนนาง
อำเภอพัตนิกม จังหวัดพัตบุรี**










































รอยต่อตามขวาง CONTRACTION JOINT ทุกระยะ 5.00 ม. (ดูแบบขยาย)

รอยต่อ EXPANSION JOINT ทุกระยะ 100 ม. (ดูแบบขยาย)

WIRE MESH

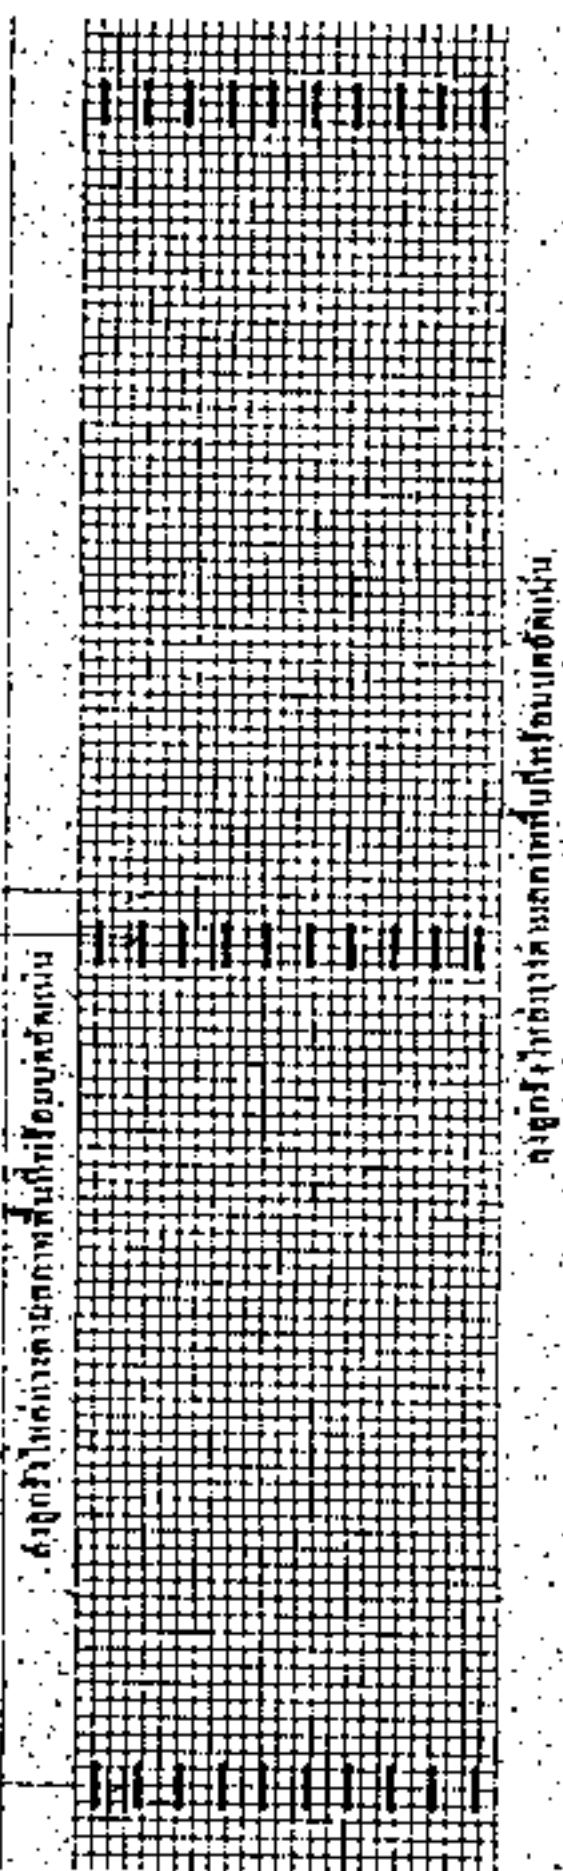


5.00

5.00

แปลนทางจราจร ก.ส.อ.

เสาเข็มลึก 2 ซม.

จุดรอยต่อด้วยแอสฟัลต์ผสมทราย

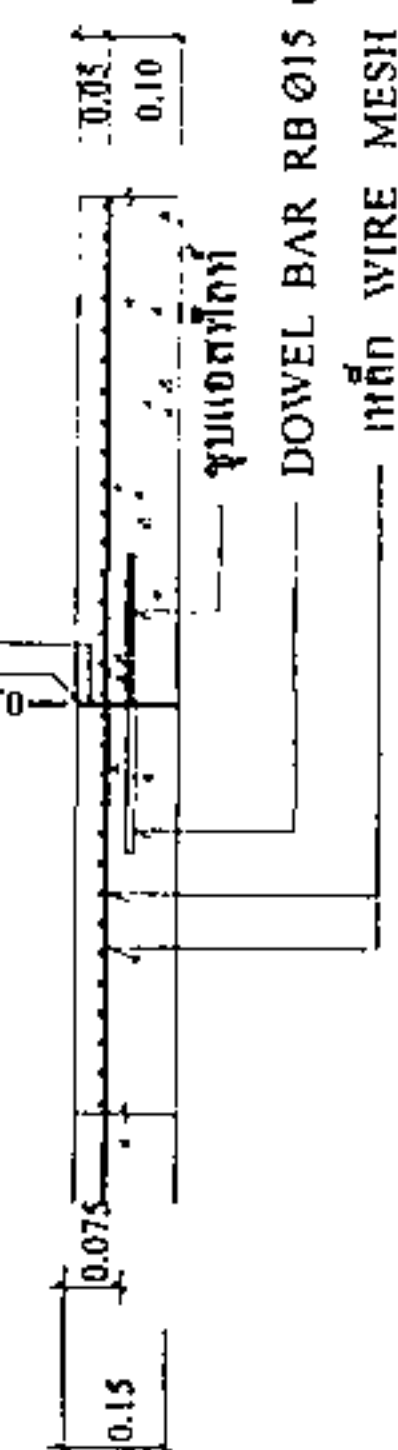


จุดเชื่อมต่อ

DOWEL BAR RB Ø15 mm. @ 0.30 m. ยาว 0.50 m.

เหล็ก WIRE MESH 4mm @ 0.20#

วัดดูรอยต่อด้วยแอสฟัลต์ผสมทราย

จุดรอยต่อด้วยแอสฟัลต์ผสมทราย

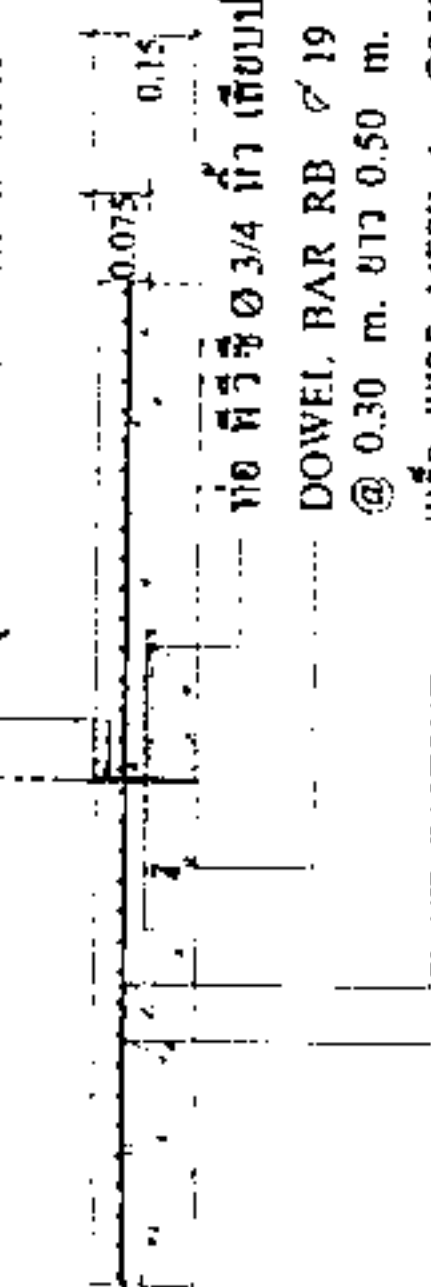

ท่อ ซีพีซี Ø 3/4 นิ้ว เทียบปลาย

DOWEL BAR RB Ø 19 mm.

@ 0.30 m. ยาว 0.50 m.

เหล็ก WIRE MESH 4mm @ 0.20#

ขยายรอยต่อตามขวาง CONTRACTION JOINT (ทุกระยะ 5.00 ม.)

ขยายรอยต่อ EXPANSION JOINT (ทุกระยะทุก 100 ม.)

แบบขยายและแบบแปลนผิวทางจราจร ก.ส.อ.


NO : SCALE

รวมจำนวนแผ่น 5 แผ่น

ลงอุ้งให้ทางตามสภาพพื้นที่

ลงอุ้งให้ทางตามสภาพพื้นที่

4.00

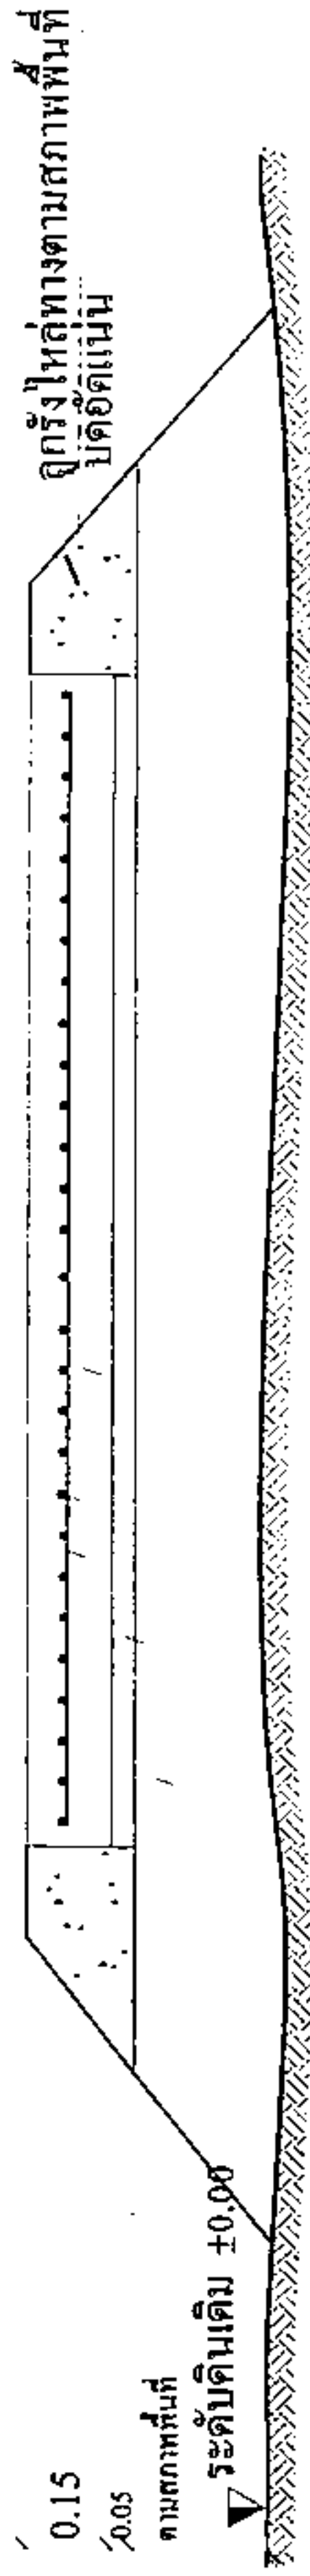

0.15

0.05

ตามสภาพพื้นที่

▼ ระดับดินเดิม ± 0.00

พื้นทางจราจร ก.ส.หนา 0.15 m.

เหล็ก WIRE MESH 4mm@0.20#

ทรายเขาบรองพื้นหนา 0.05 m. บดอัดแน่นหรือชุ่มน้ำ

หรือพื้นทางเดิมแล้ว บดอัดแน่น ความหนาแน่นตามไม่น้อยกว่า 90 %
STANDARD PROCTOR DENSITY

หมายเหตุ

ชั้นทางเดิมให้ปรับระดับด้วยดินลูกรังหนา 0-0.12 เมตร
แล้วบดอัดพร้อมชนพื้นทางเดิม

รูปตัดถนนผิวทางจราจร ก.ส.ล.



เทศบาลตำบลหมอนนาง
















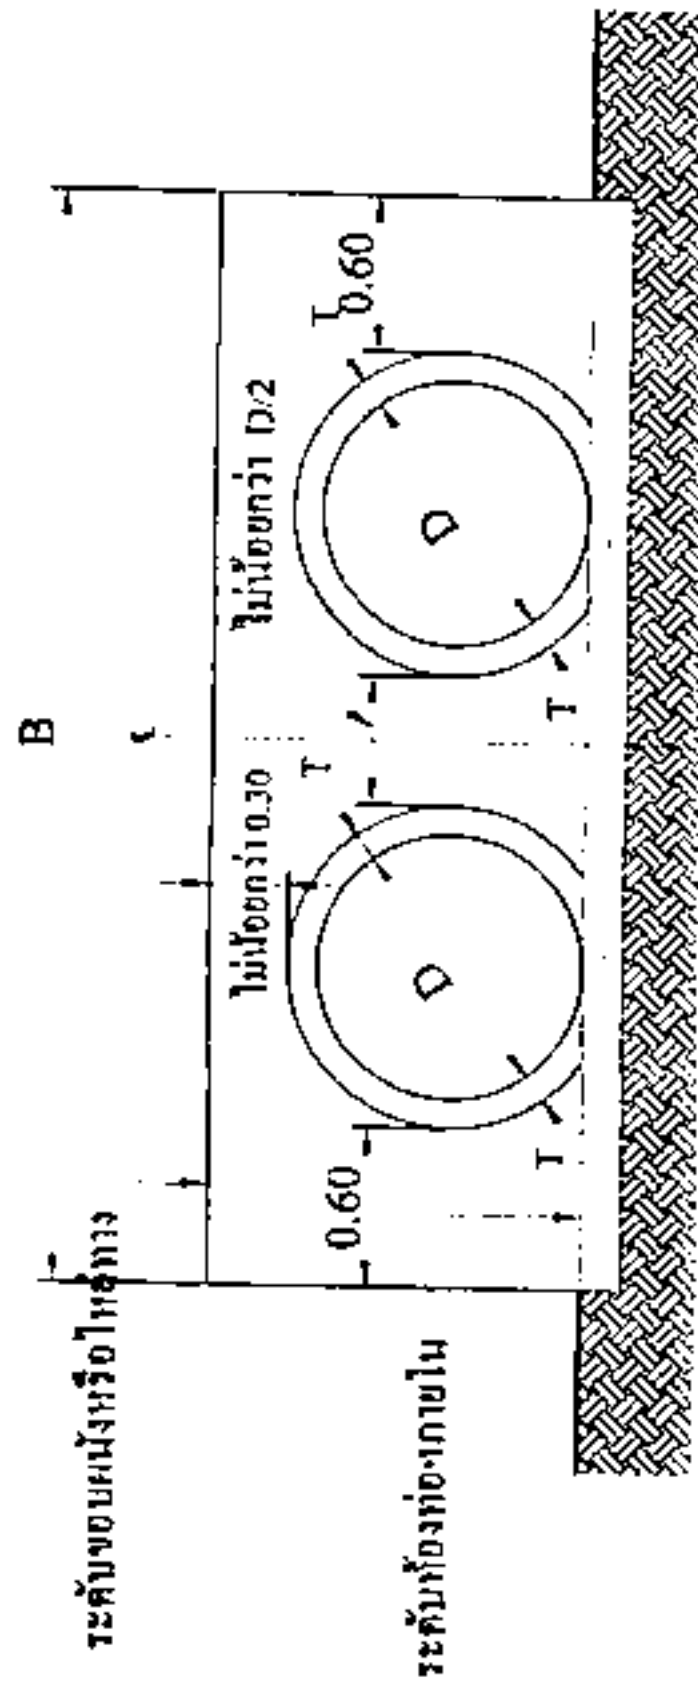

รูปด้านที่ปลายท่อแบบเถาเดียว

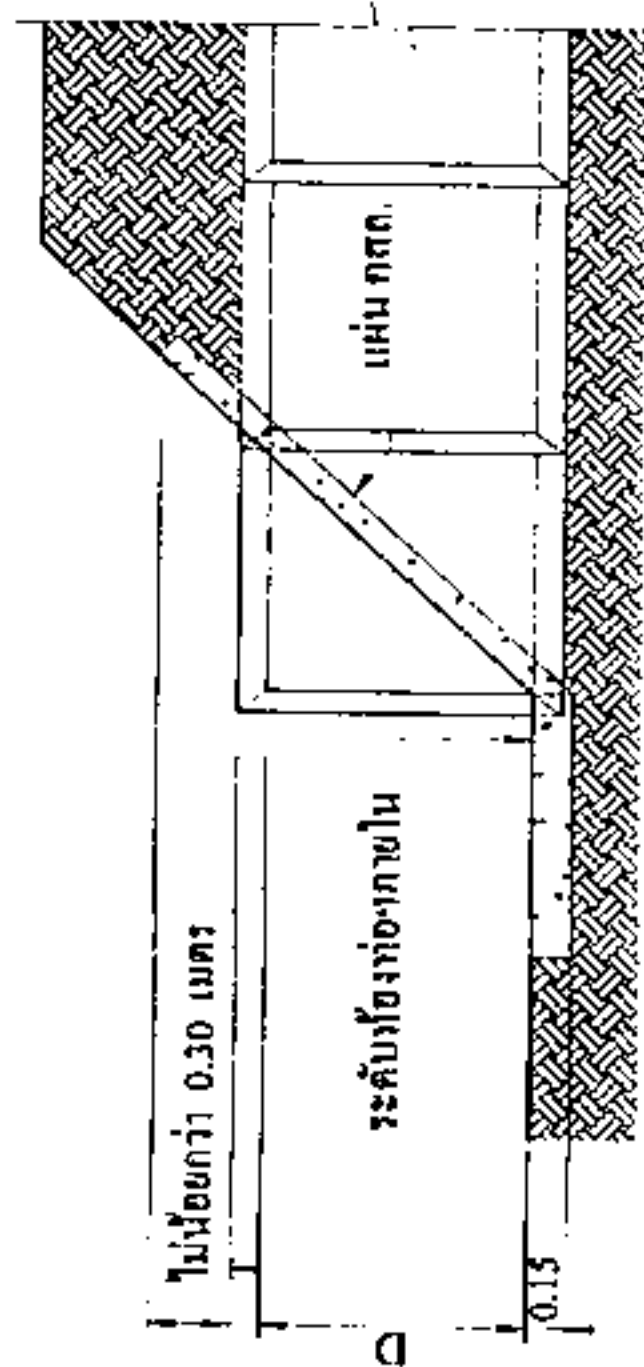

รูปตั้งด้านข้างผนังคสล. กั้นน้ำทะเลภายนอกเพียง

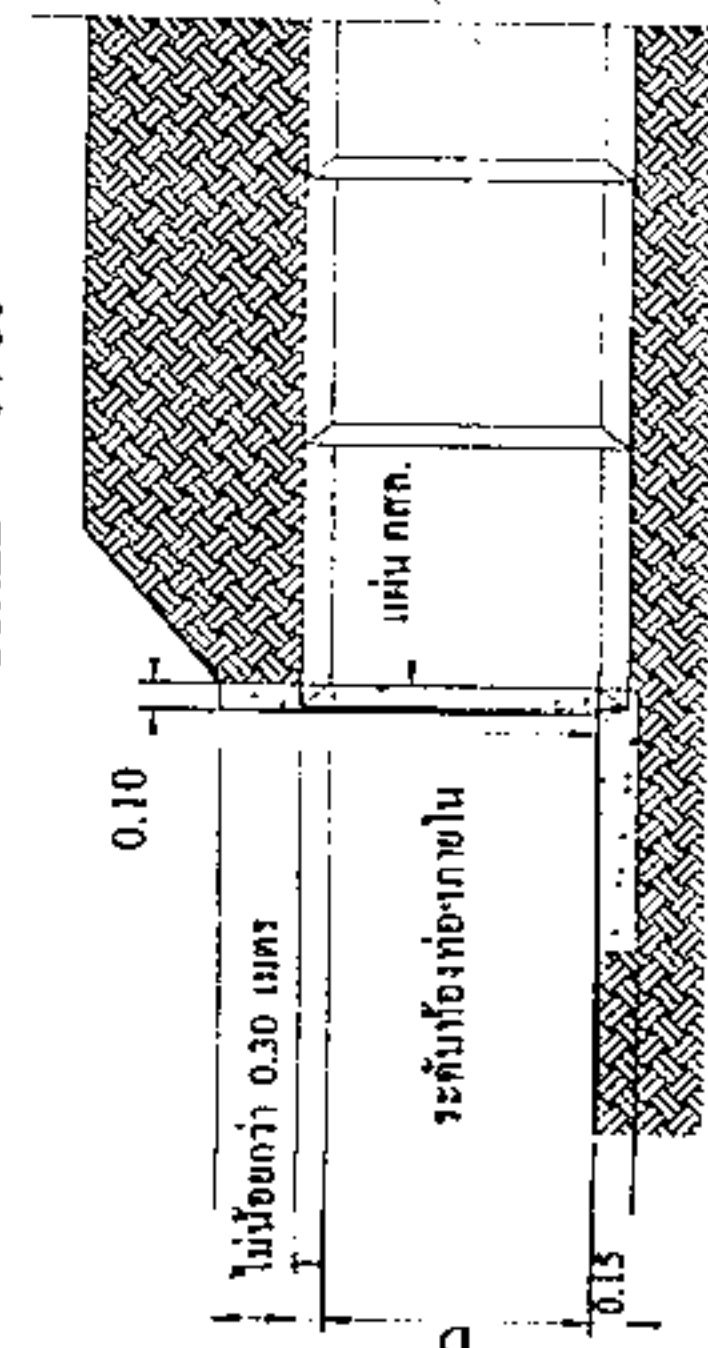

รูปตั้งด้านข้างผนังกตส.ก้นน้ำเซาะแบบ 90 องศา


ขยายโอกาสต่าง
SCALE 1 : 50


(แบบแปลน) เลขที่ กคก ๖๐


[illegible]



























